




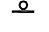









**Légende :**

-  Baril T-RV-7
-  Repère visuel
-  Chevron de direction T-RV-1
-  Repère visuel
-  Aire de travail
-  Panneau de signalisation
-  Barrière (doit couvrir 80% de l'entrave)
-  Sens de la circulation
-  Atténuateur d'impact TL-2 ou TL-3
-  Glissière en béton pour chantier Avec mini-balise (T-RV-11) aux 8m
-  AIFV (Atténuateur d'Impact Fixé à un Véhicule)

Routes diverses

V (Km/h)	L(m)	E(m)	B(m)	d(m)	Dimension minimale des panneaux
80	30d	10	100	3.6	600mm x 600mm
60 & -	10d	10	50	3.6	600mm x 600mm

V : Vitesse de conception  
 L : Longueur du biseau  
 E : Espace des repères visuels  
 B : Espace des panneaux  
 d : Largeur de l'entrave sur une voie

POUR INSTALLATION	DATE
POUR COMMENTAIRES #1	05-09-2019

Concepteur du plan de signalisation:

**SIGNAL CONSEIL**  
 819.377.8264

Sous-traitant en signalisation routière:

**PROSIGN**  
 QUÉBEC

Entrepreneur général:

**construction EDDELWEISS**

Fermeture complète avec chemin de détour - Chemin du Mont-des-Cascades, Cantley Travaux de courte durée

DESSINÉ & APPR. PAR: Audrey Lepire, ing.

N° PROJET: 2019-52

N° PLAN: N°02

DATE: 05-09-2019

SCEAU D'APPROBATION


*Audrey Lepire*  
 136205  
 QUÉBEC

PAGE 01 02

2019-09-05

\* Masquer les panneaux existants en contradiction avec la signalisation des travaux.

C:\USERS\AUDREY\DOCUMENTS\CLIENTS\2019\PROSIGN\2019-52 - MONT-DES-CASCADES\CAD\NO.02.FC - MONT-DES-CASCADES.DWG

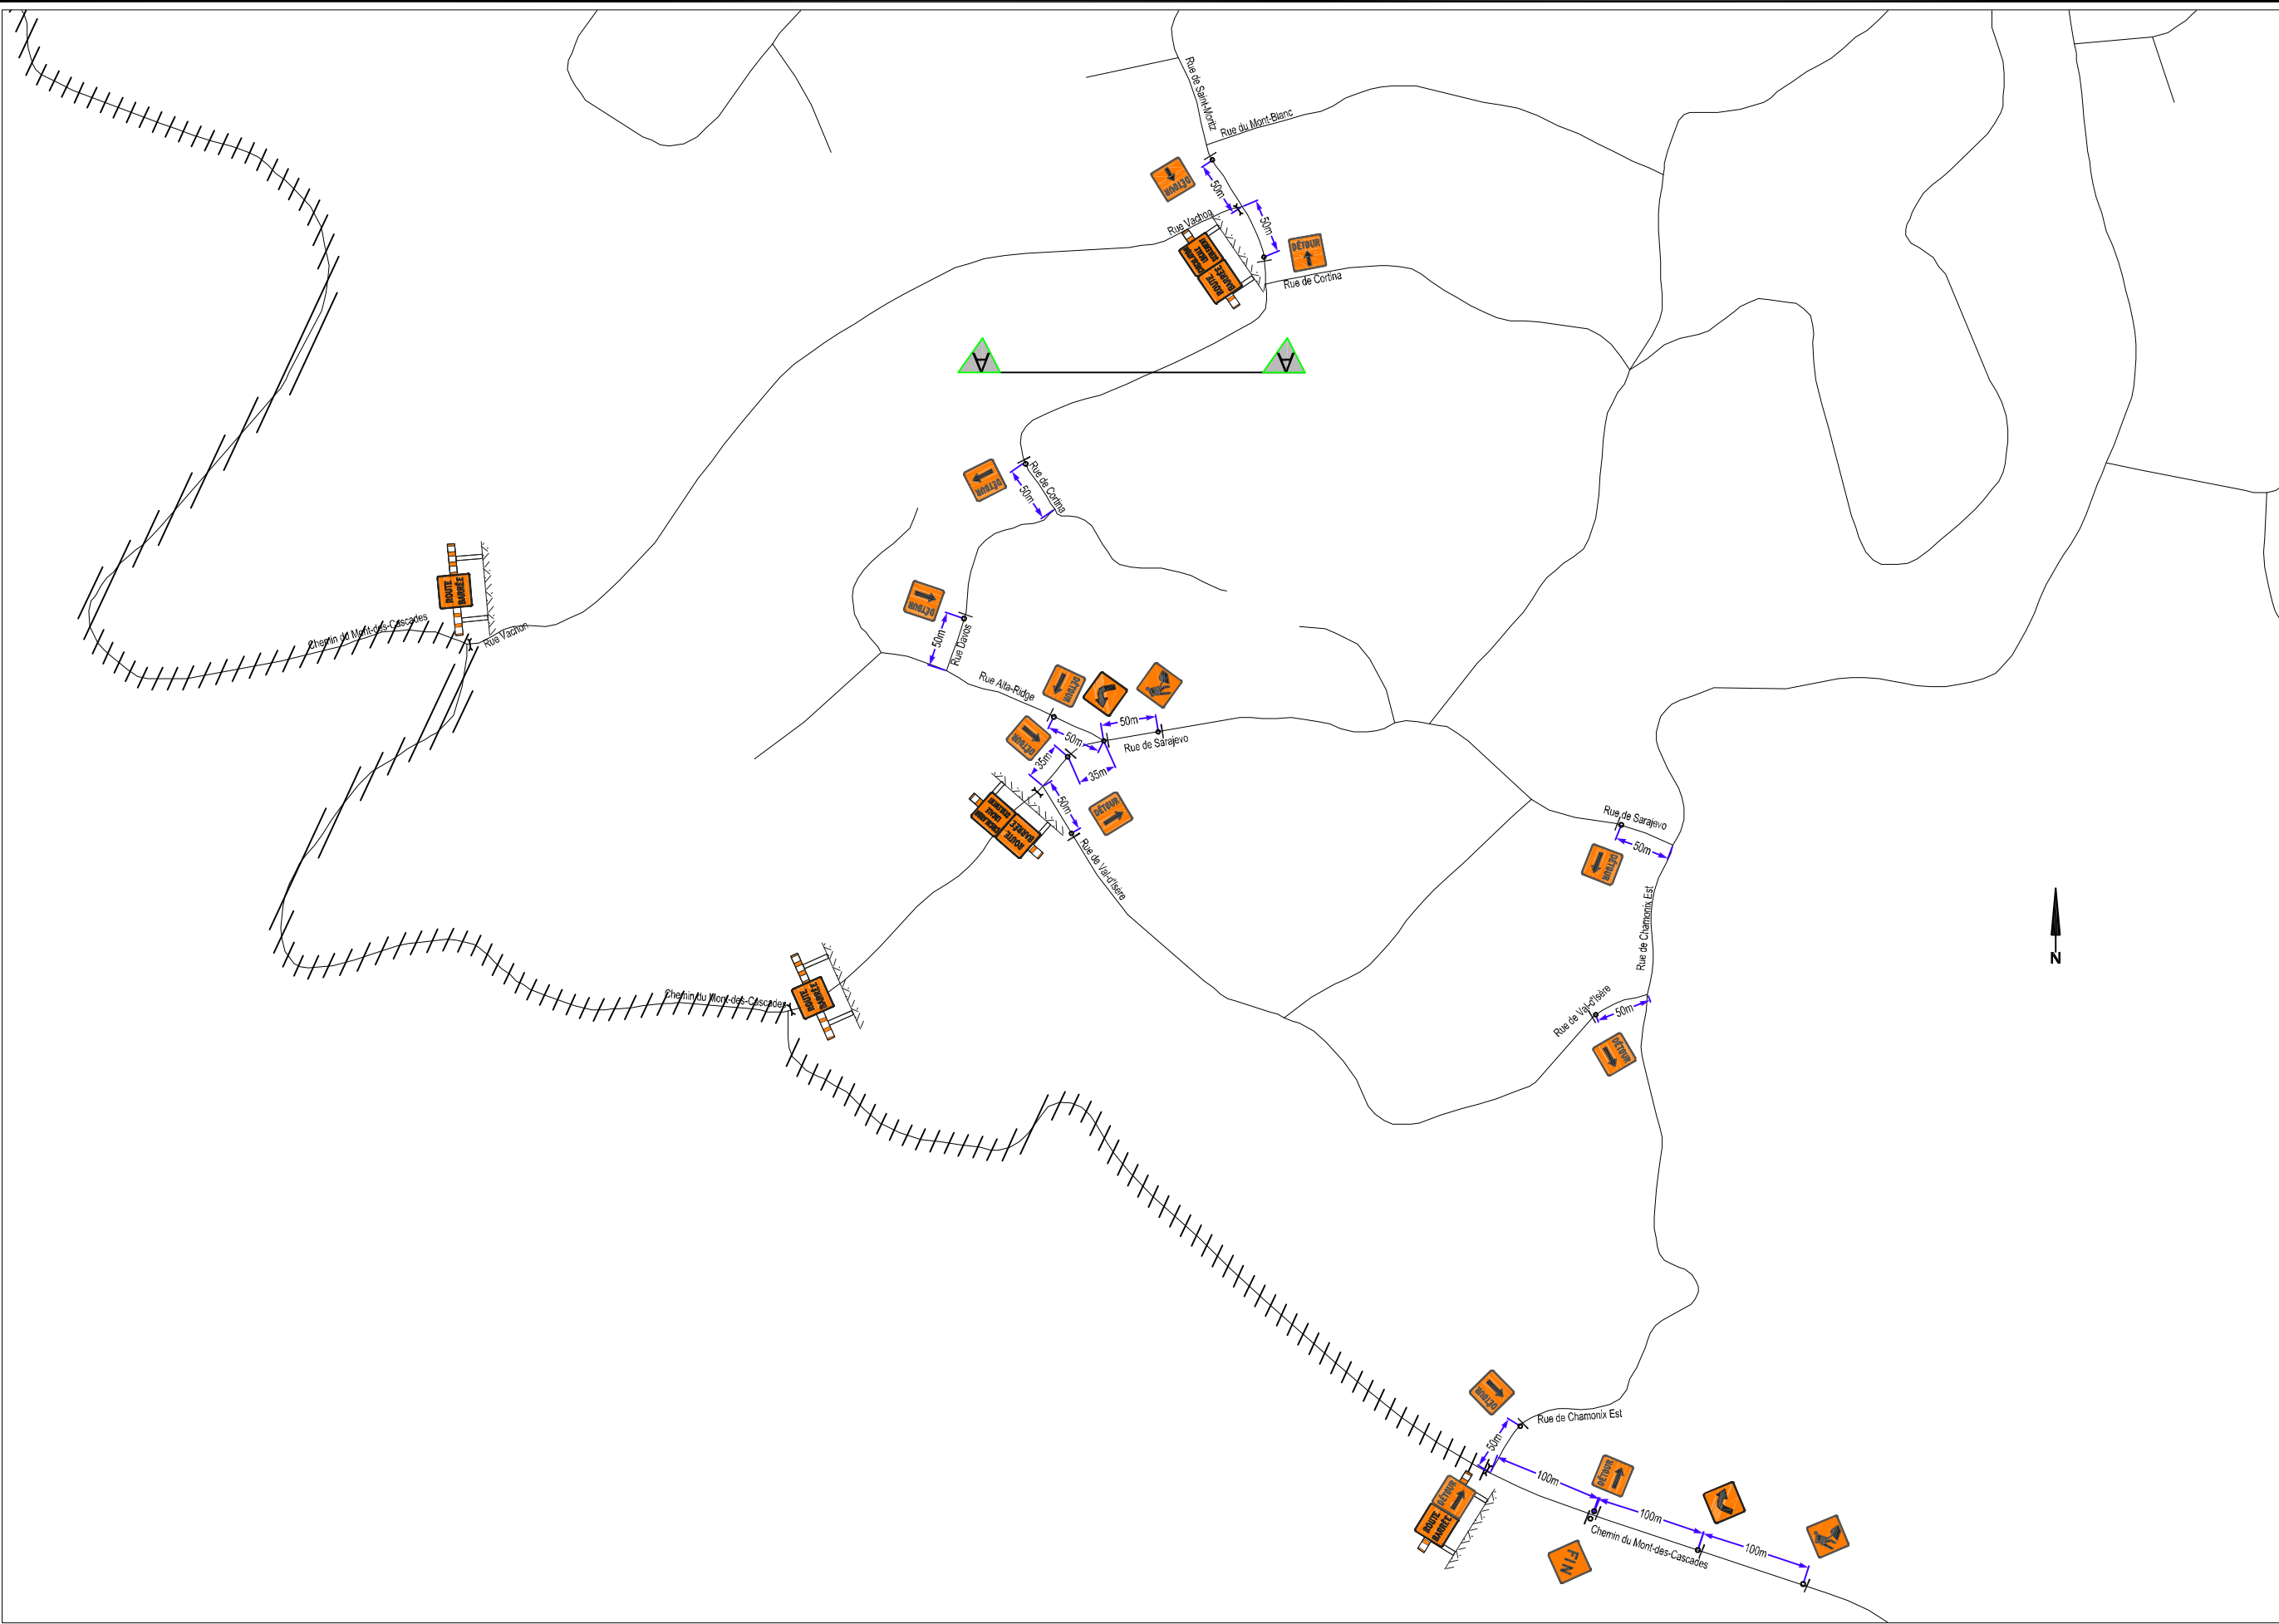

**Légende :**

- Baril T-RV-7
- Repère visuel
- Chevron de direction T-RV-1
- Repère visuel
- Aire de travail
- Panneau de signalisation
- Barrière (doit couvrir 80% de l'entrave)
- Sens de la circulation
- Atténuateur d'impact TL-2 ou TL-3
- Glissière en béton pour chantier Avec mini-balise (T-RV-11) aux 8m
- AIFV (Atténuateur d'Impact Fixé à un Véhicule)

Routes diverses

V (Km/h)	L(m)	E(m)	B(m)	d(m)	Dimension minimale des panneaux
80	30d	10	100	3.6	600mm x 600mm
60 & -	10d	10	50	3.6	600mm x 600mm

V : Vitesse de conception  
 L : Longueur du biseau  
 E : Espace des repères visuels  
 B : Espace des panneaux  
 d : Largeur de l'entrave sur une voie

POUR INSTALLATION	DATE
POUR COMMENTAIRES #1	05-09-2019

Concepteur du plan de signalisation:

**SIGNAL  
CONSEIL**  
819.377.8264

Sous-traitant en signalisation routière:

**PROSIGN**  
QUÉBEC

Entrepreneur général:

*construction*  
**EDELWEISS**

Fermeture complète avec chemin de détour - Chemin du Mont-des-Cascades, Cantley Travaux de courte durée

DESSINÉ & APPR. PAR: Audrey Lepire, ing.

N° PROJET: 19-03-06-16

N° PLAN: N°02

DATE: 05-09-2019

SCEAU D'APPROBATION

*Audrey Lepire*  
136205  
QUÉBEC

PAGE 02 02

2019-09-05

\* Masquer les panneaux existants en contradiction avec la signalisation des travaux.

C:\USERS\AUDREY\DOCUMENTS\CLIENTS\2019\PROSIGN\2019-02 - MONT-CASCADES\CAD\NO.02.FG - MONT-DES-CASCADES.DWG